AREA STOCCAGGIO MATERIALE DA COLLAUDARE

AREA II° TRATTAMENTO

AREA STOCCAGGIO RIFIUTI DA II° TRATTAMENTO

AREA STOCCAGGIO RIFIUTI DA I° TRATTAMENTO

VIABILITA' DI SERVIZIO

AREA RICEZIONE E I° TRATTAMENTO

AREA STOCCAGGIO REAGENTI

AREA PARCHEGGIO

SS 268

55.1 53.4 59.5 51.4 50.7 54.7 51.8 50.8 54.2 53.8 53.5 50 49.8 49.6 54.1 60.8 49.6 52.3 50.3 49.4 53.1

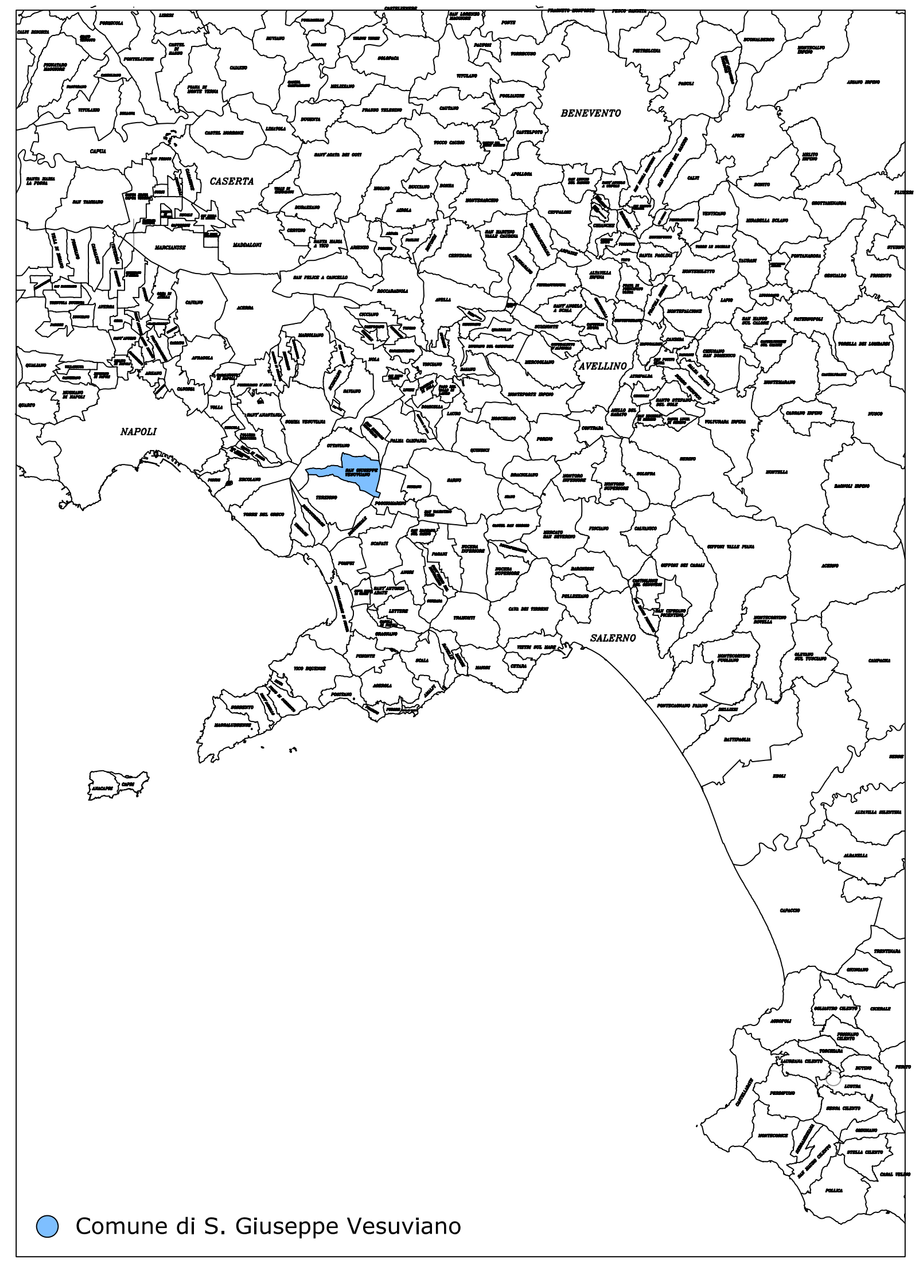

Comune di S. Giuseppe Vesuviano

Presidenza del Consiglio dei Ministri

IL COMMISSARIO DELEGATO

PER IL SUPERAMENTO DELL'EMERGENZA SOCIO-ECONOMICO-AMBIENTALE DEL BACINO IDROGRAFICO DEL FIUME SARNO

Ex Ordinanza n. 3270 del 12/03/03 – G.U. n. 70 del 25/03/03 – Napoli Via M. Campodisola n. 21–

Sito di stoccaggio provvisorio a servizio degli interventi di bonifica dei sedimenti prelevati dalle vasche pedemontane del Vesuvio e dai corsi d'acqua del bacino idrografico del fiume Sarno nel Comune di S. Giuseppe Vesuviano

Variante al progetto esecutivo

I Progettisti:

Ing. Francesco Buonocore

Geom. Giovanni Vitiello

Arch. Mario Bruno

Il Responsabile del Procedimento
Arch. Alfonso Montesano

Allegato *Tav. 05*	*DESCRIZIONE* *Lay–out funzionale*	*Sost. il Dis._____* *Sost. il Dis._____* *Sost. il Dis._____*
		Dis. N. _____
Prot. N. *del __/__/____*		Scala 1/500
Rif. N _____ *del __/__/____*		Dis. da _____ *File: _____*