




SEZIONE 1

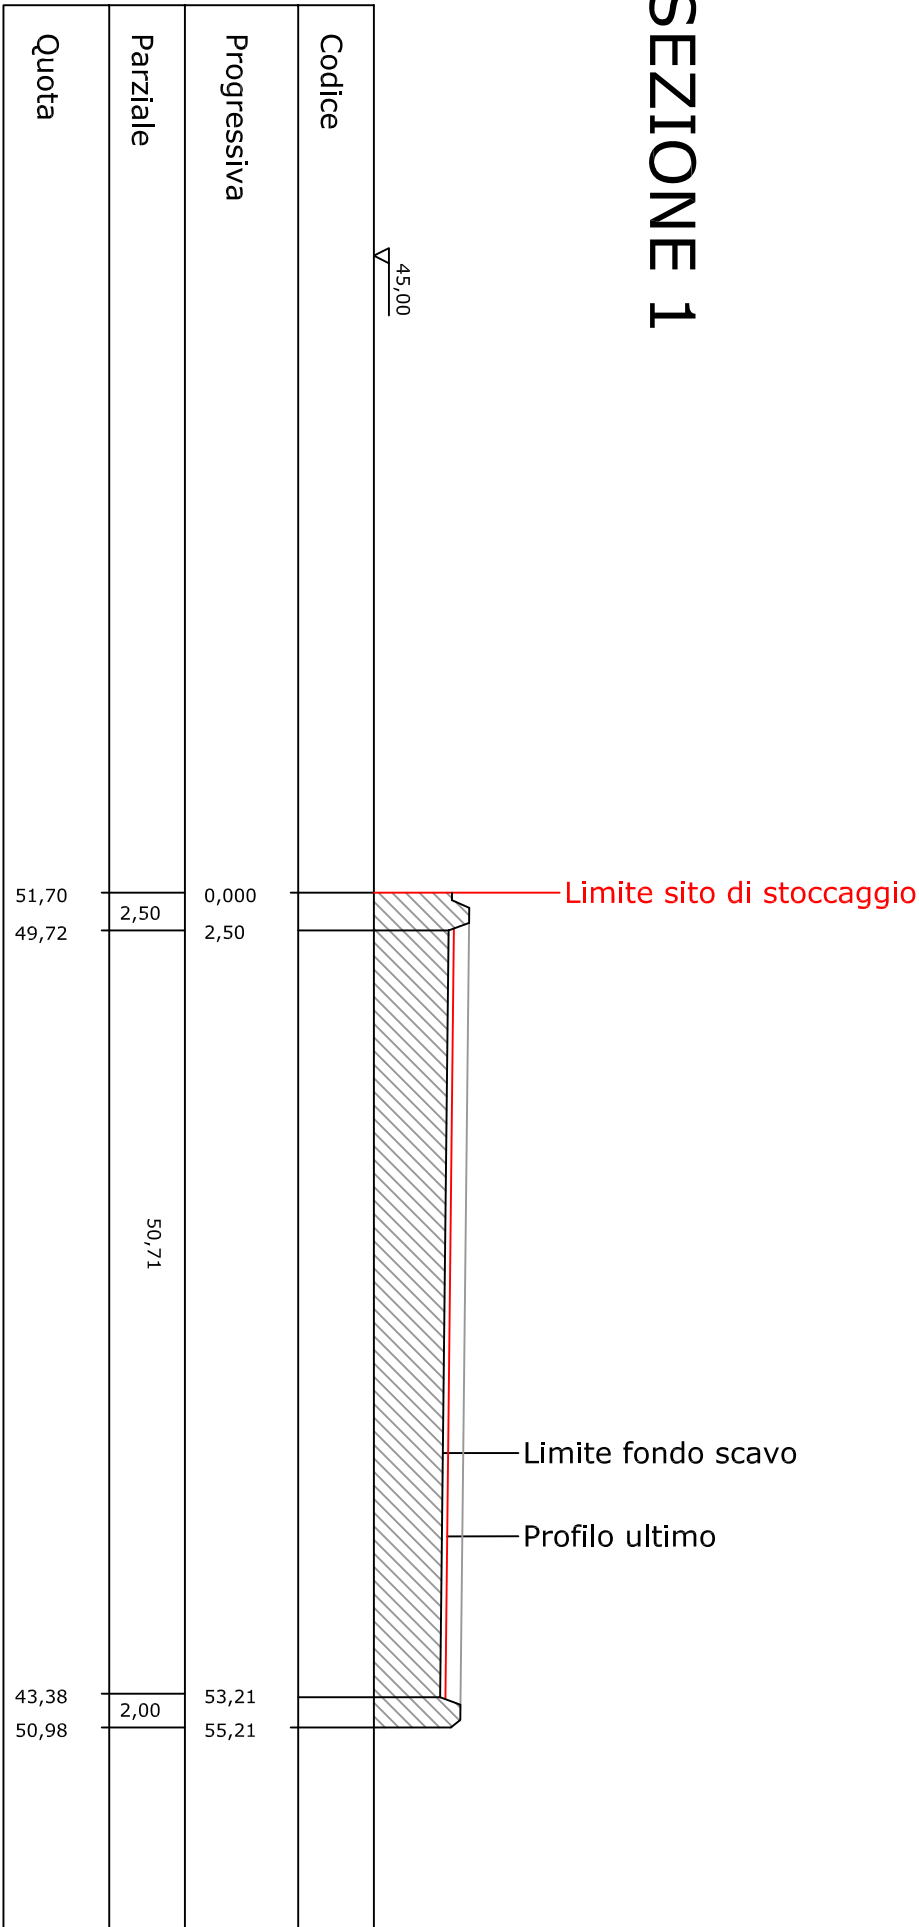



SEZIONE 2

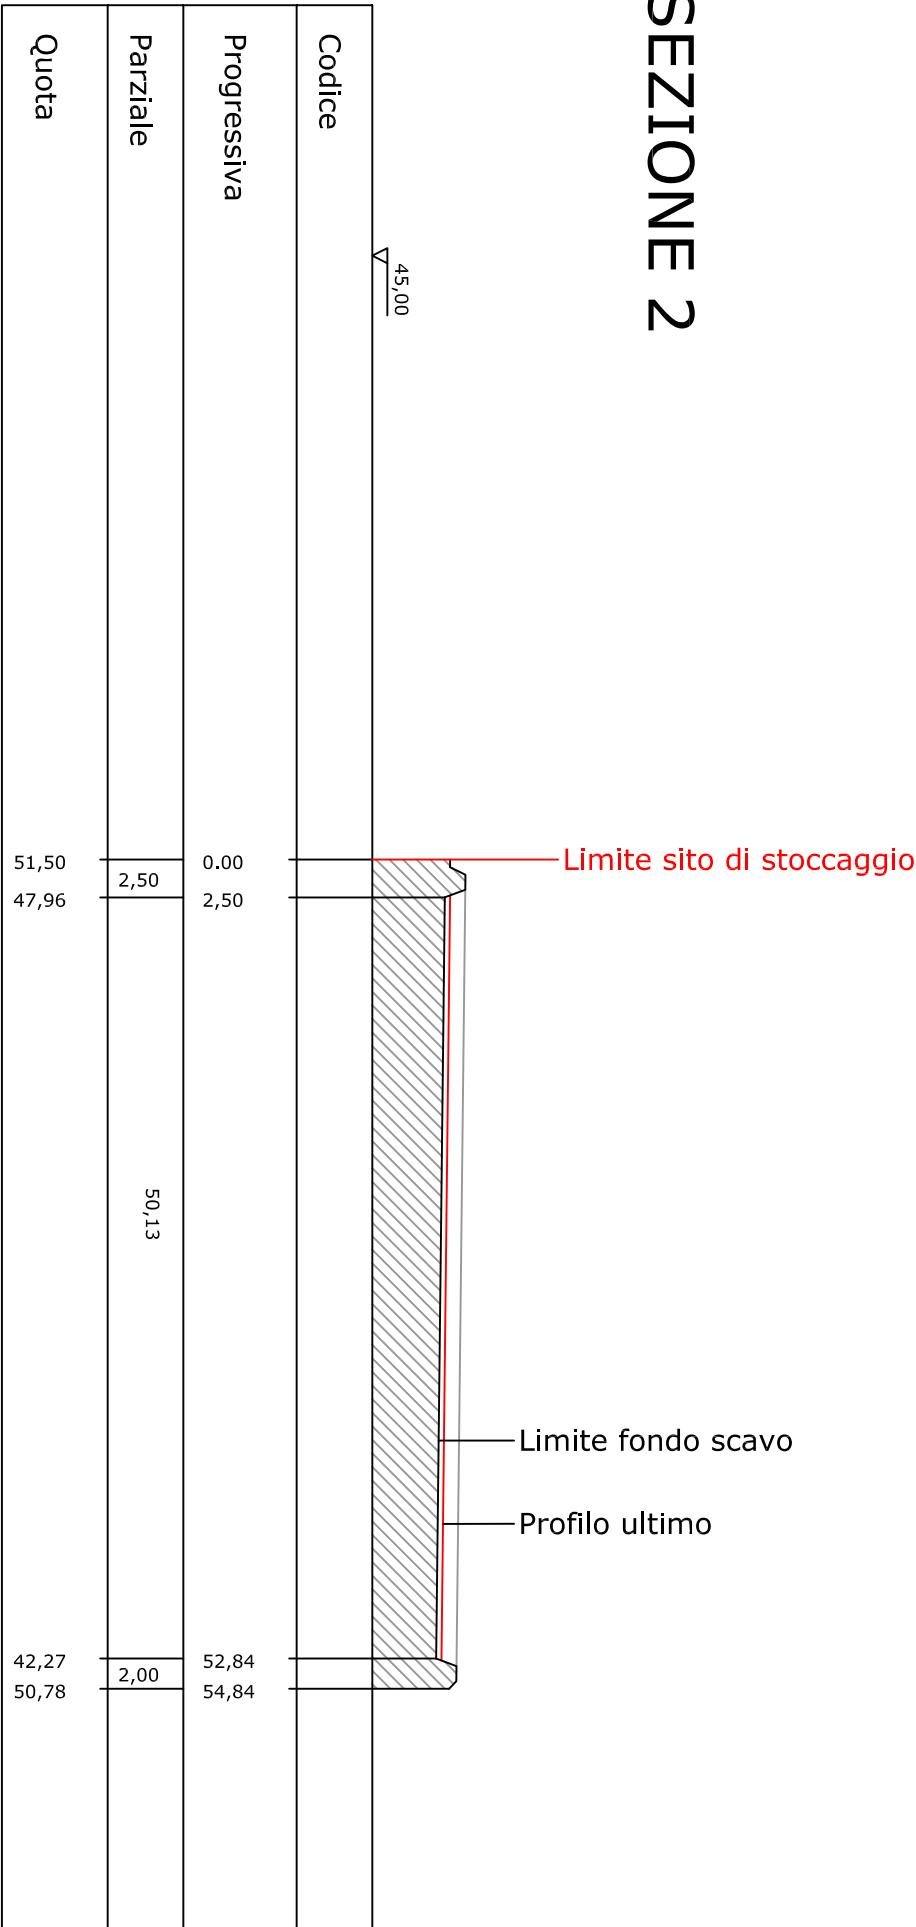

SEZIONE 3

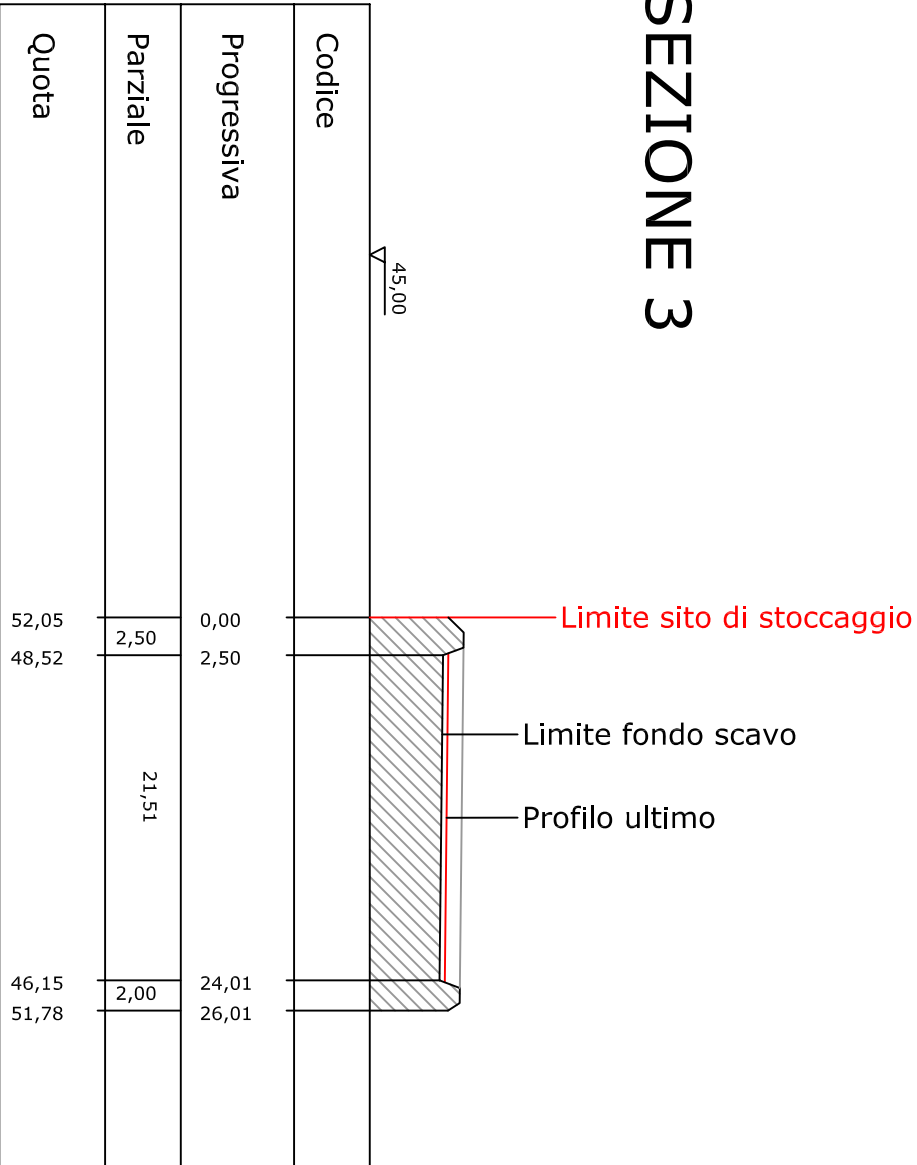

SEZIONE 4

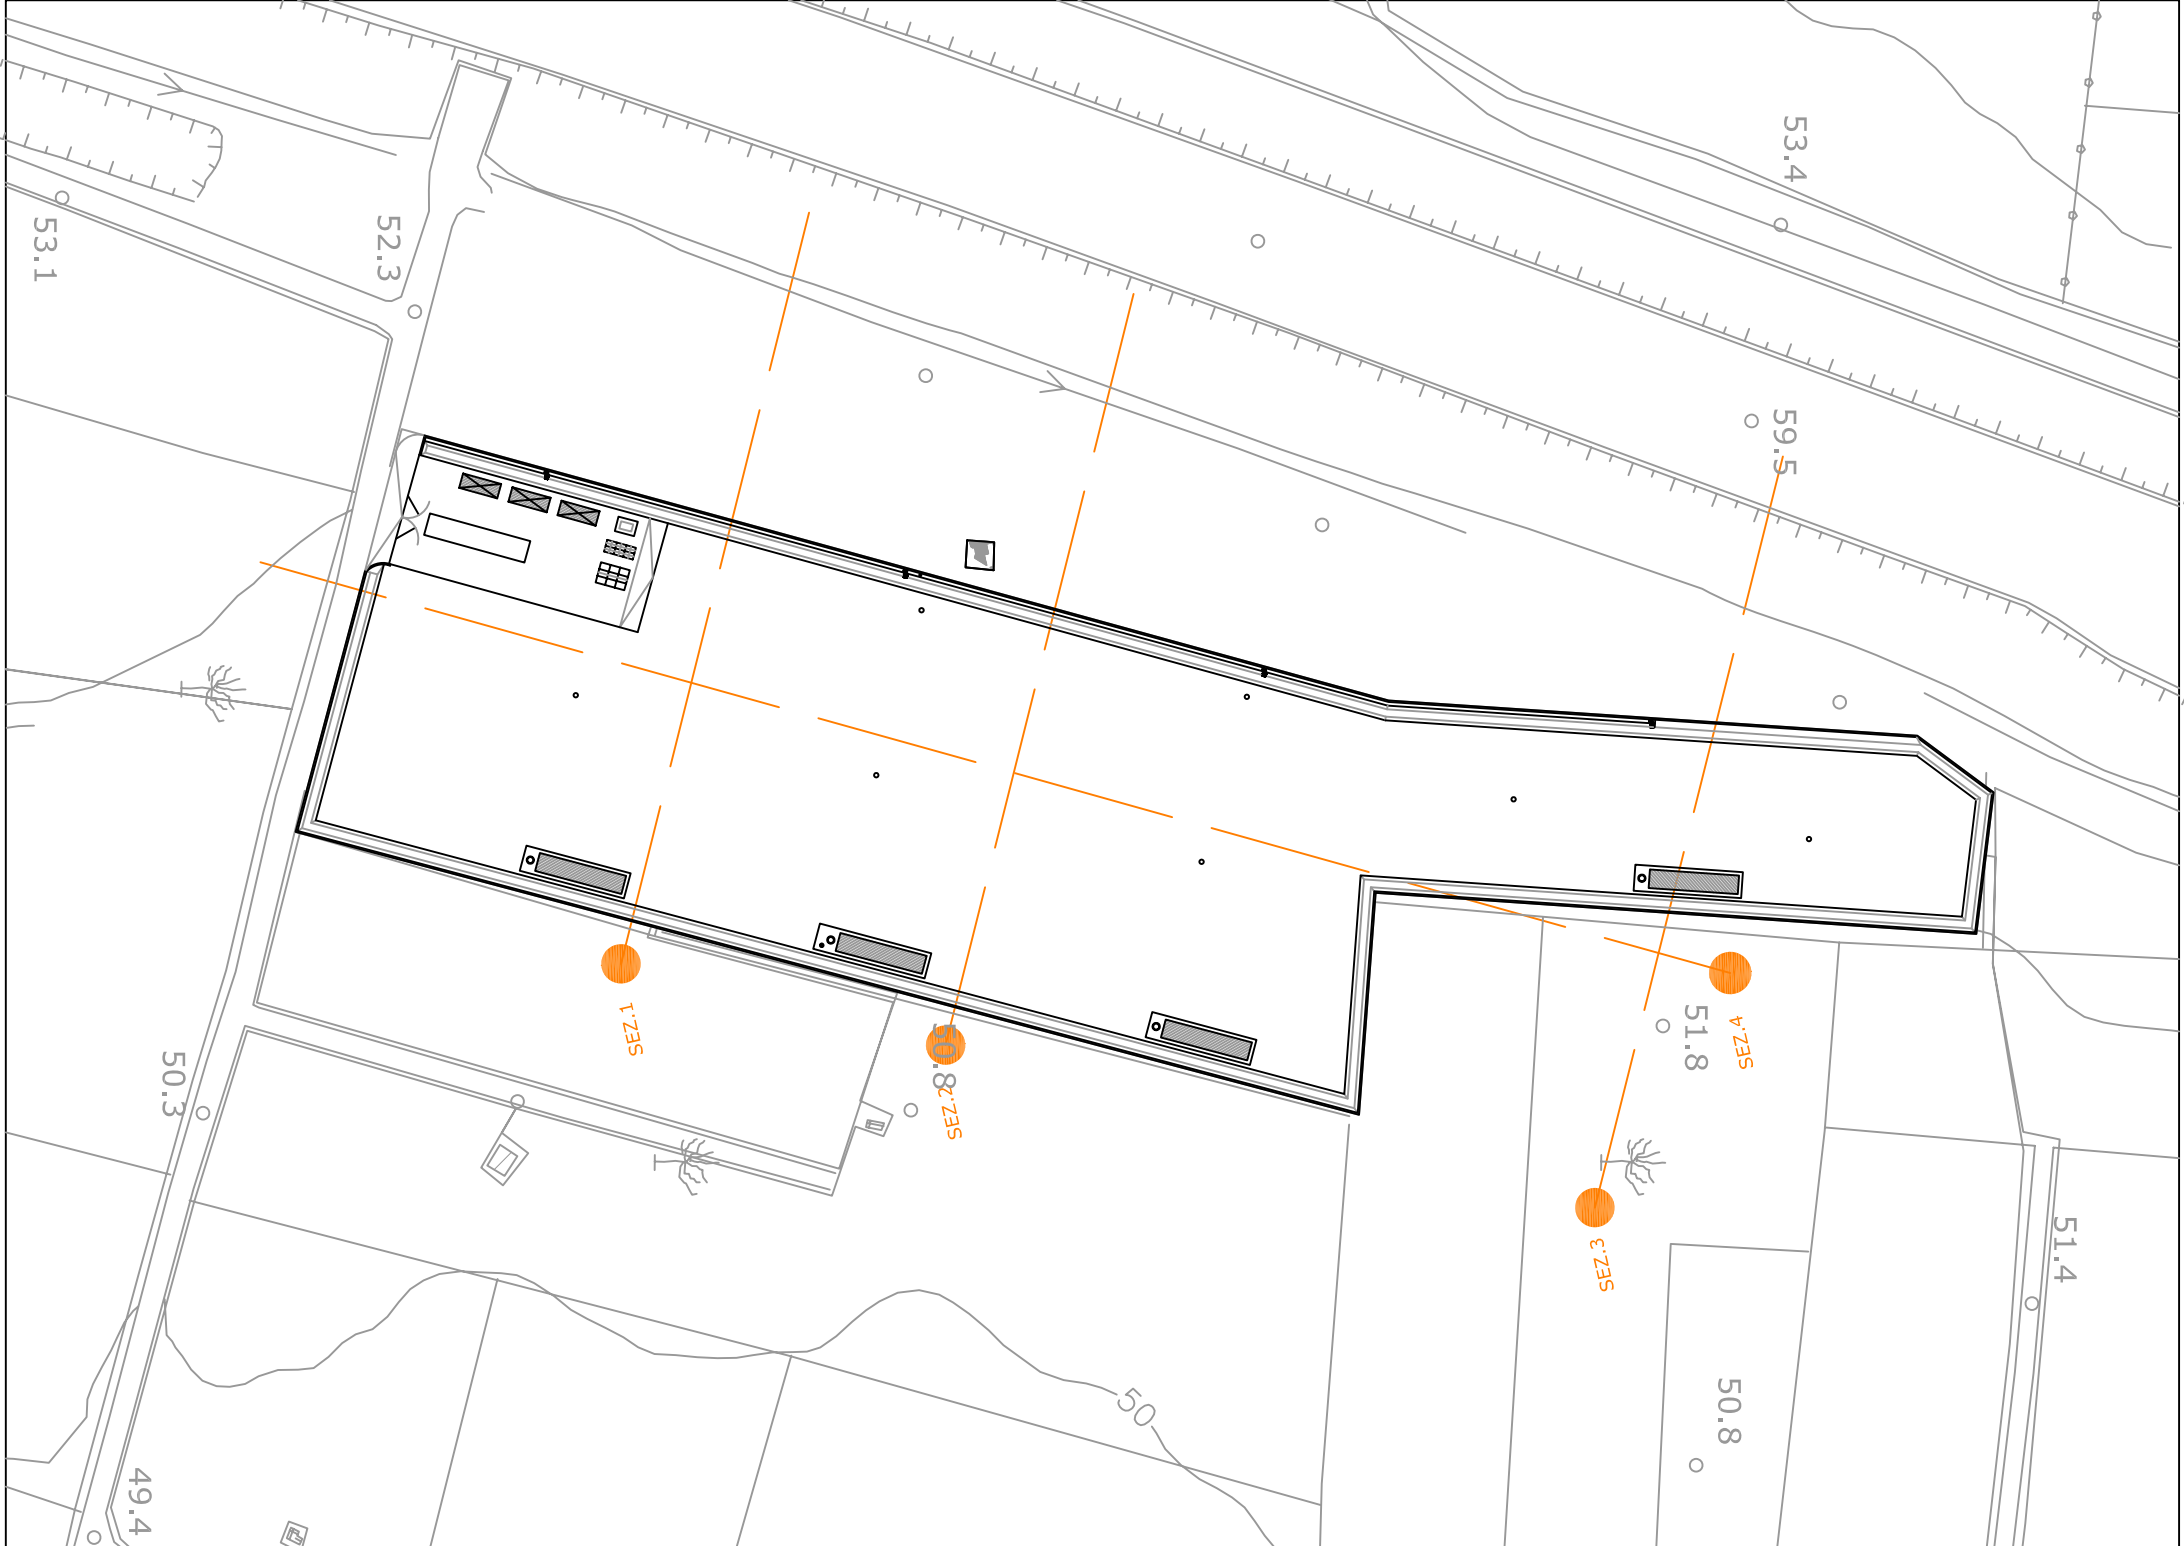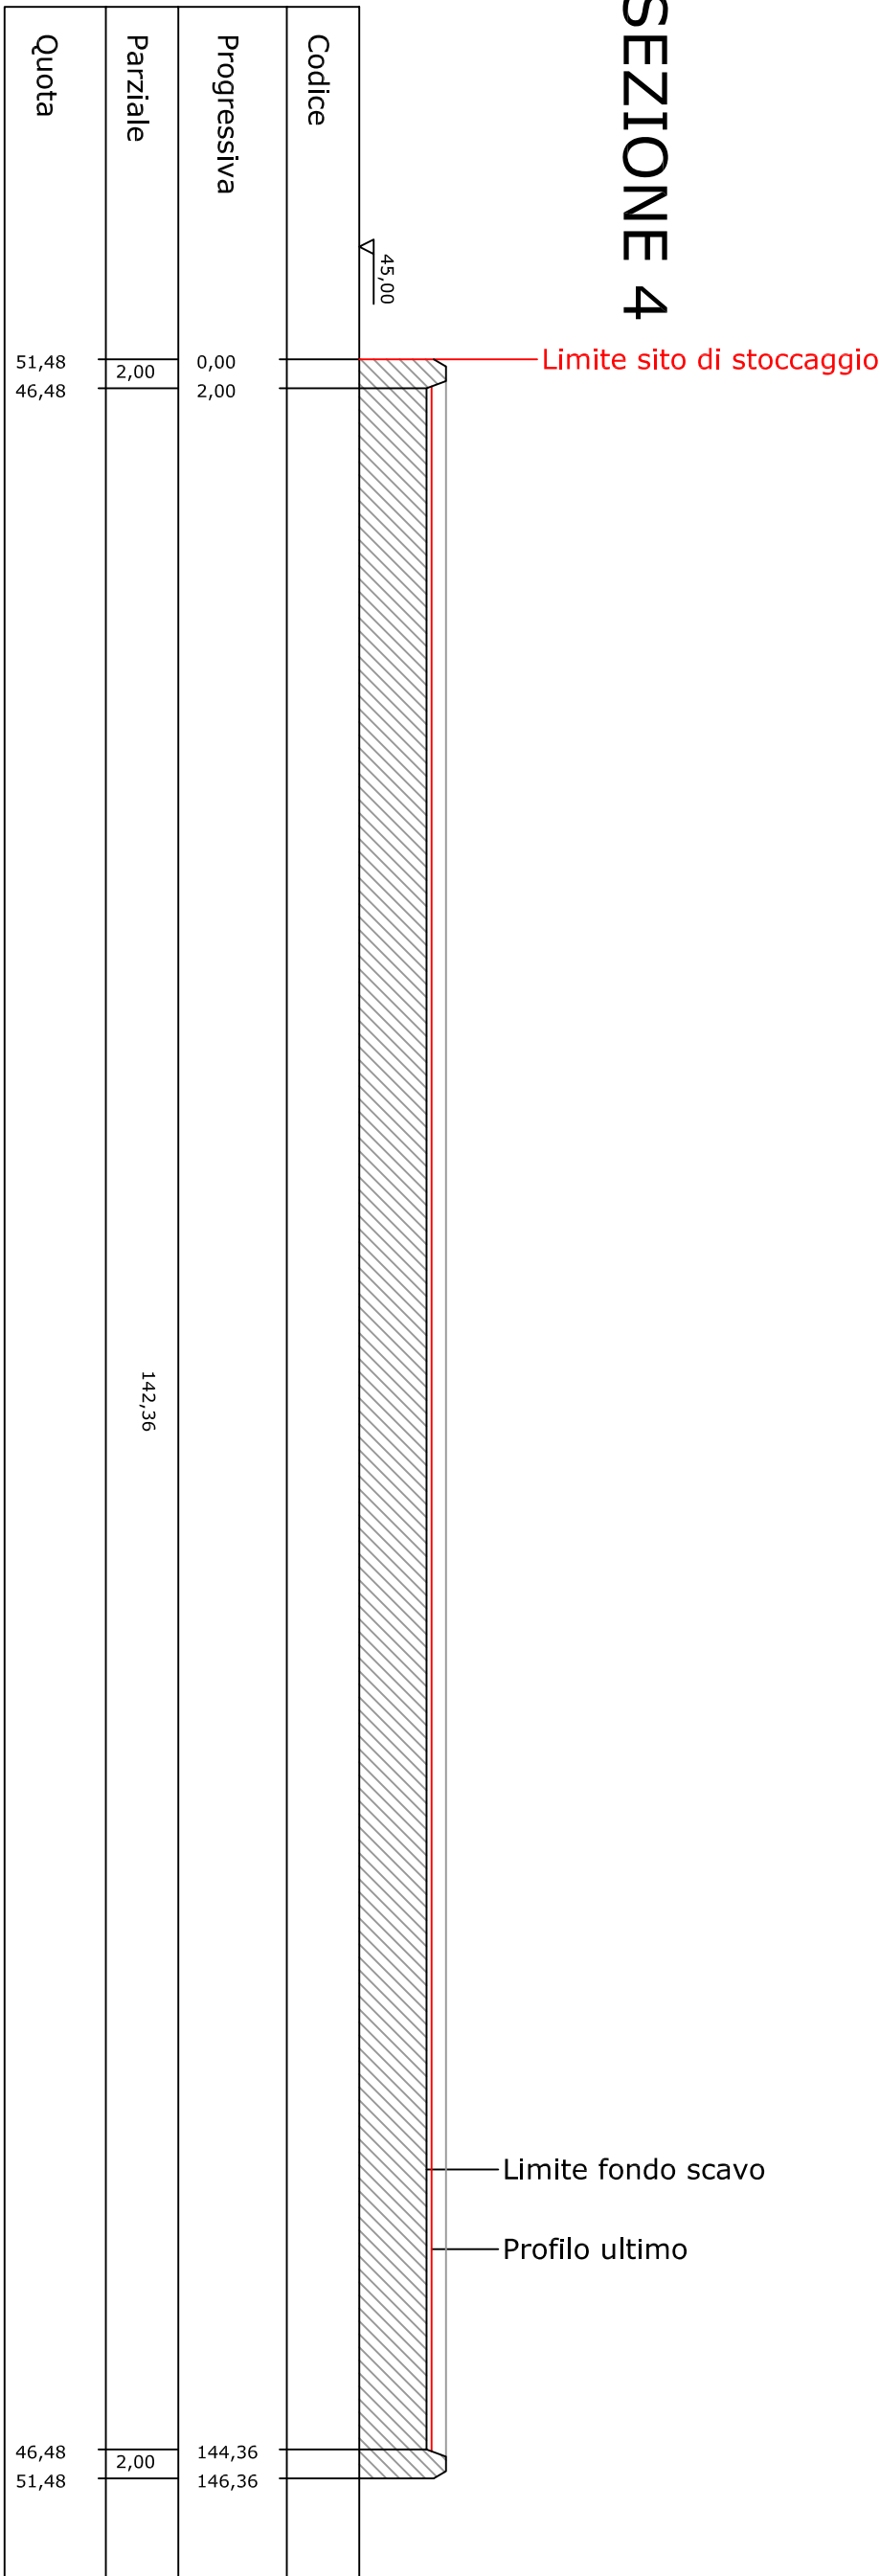

Presidenza del Consiglio dei Ministri

IL COMMISSARIO DELEGATO

PER IL SUPERAMENTO DELL'EMERGENZA SOCIO-ECONOMICO-AMBIENTALE DEL BACINO IDROGRAFICO DEL Fiume SARNO

Ex Ordinanza n. 3270 del 12/03/03 - G.U. n. 70 del 25/03/03

Napoli Via M. Campodisola n. 21

Variante al progetto esecutivo

I Progettisti:

Ing. Francesco Buonocore

Geom. Giovanni Vitello

Arch. Mario Bruno

Il Responsabile del Procedimento

Arch. Alfonso Montesano

Allegato

DESCRIZIONE

Tav. 08

Sezioni stato di progetto

Prot. N.

Sost. di Dis.

del

Sost. di Dis.

Rif. N.

Dis. di

del

Fide: